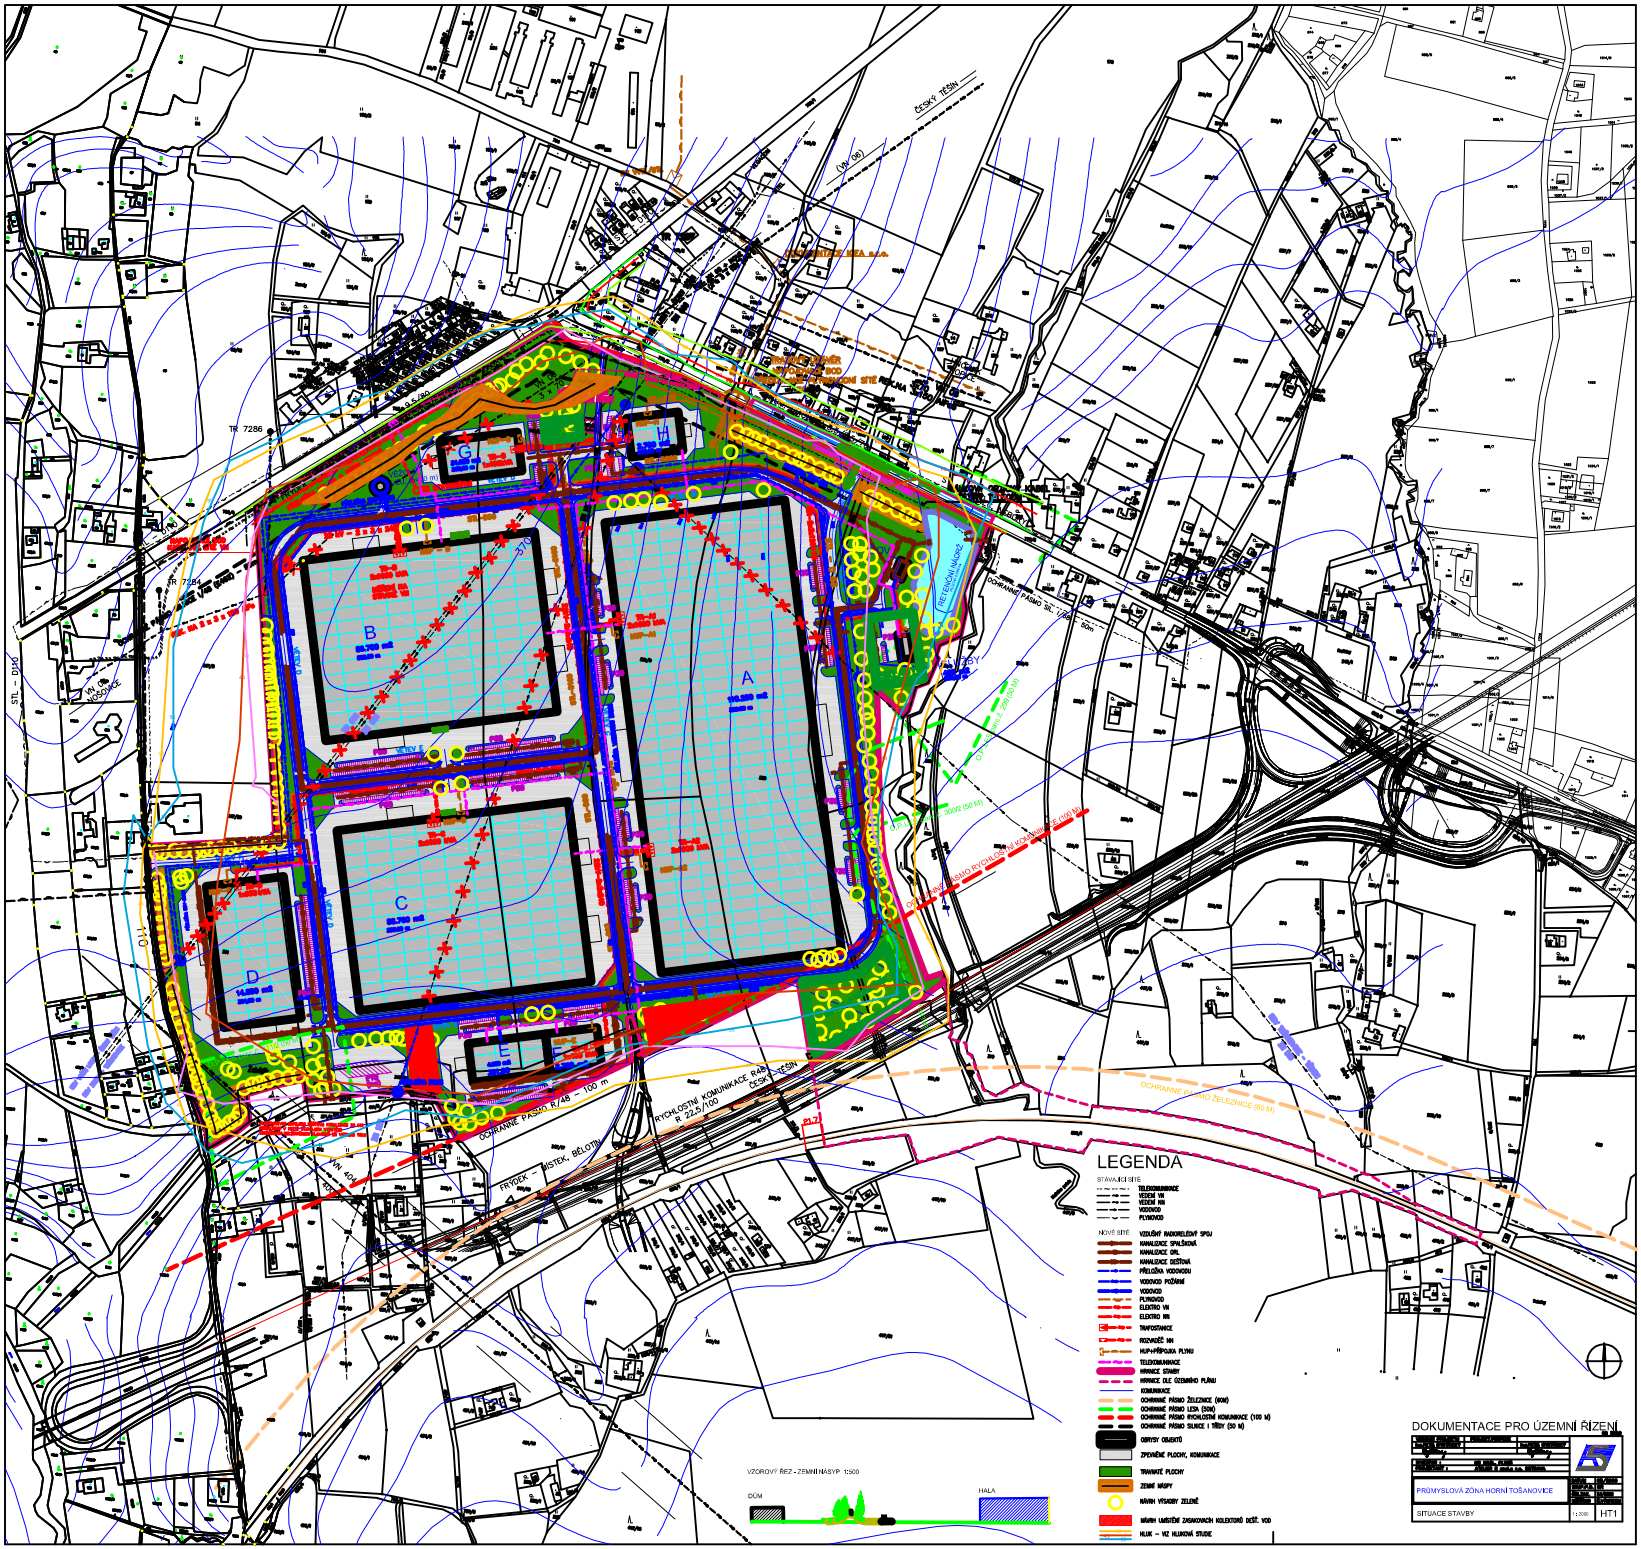
A
B
C
D
E
F
G
LEGENDA
STAVAJÍCÍ SÍTĚ
NOVÉ SÍTĚ
DOKUMENTACE PRO ÚZEMNÍ ŘÍZENÍ
PRŮMYSLOVÁ ZÓNA HORNÍ TOŠANOVICE
SITUACE STAVBY
HT1
VZOROVÝ ŘEZ - ZEMNÍ NÁSYP 1:500
DŮM
HALA