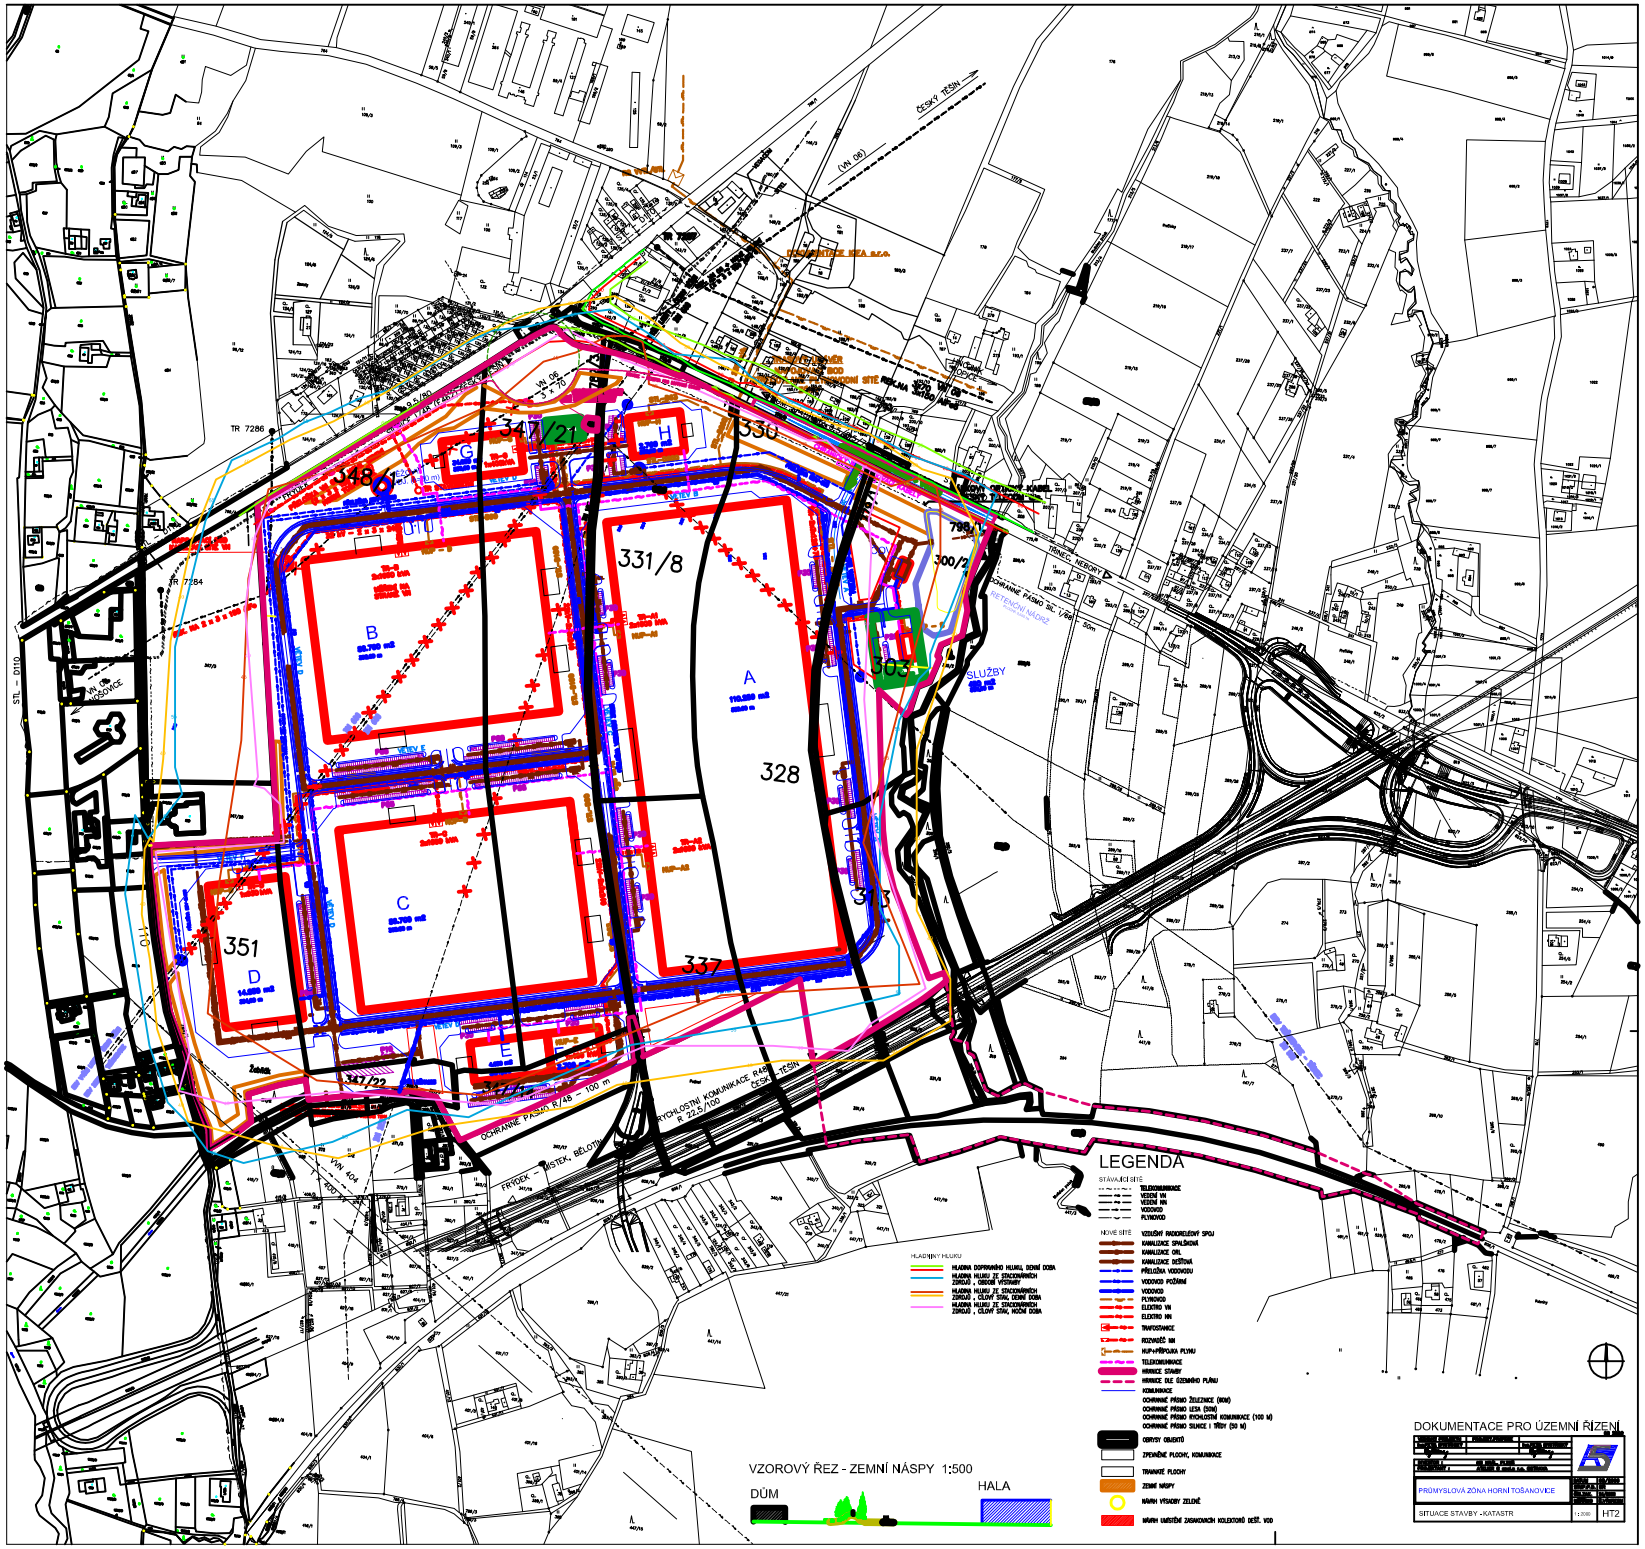
LEGENDA
VZOROVÝ ŘEZ - ZEMNÍ NÁSPY 1:500
DŮM
HALA
DOKUMENTACE PRO ÚZEMNÍ ŘÍZENÍ
PRŮMYSLOVÁ ZÓNA HORNÍ TOŠANOVICE
SITUACE STAVBY - KATASTR
HT2